


配置図 S:1/100

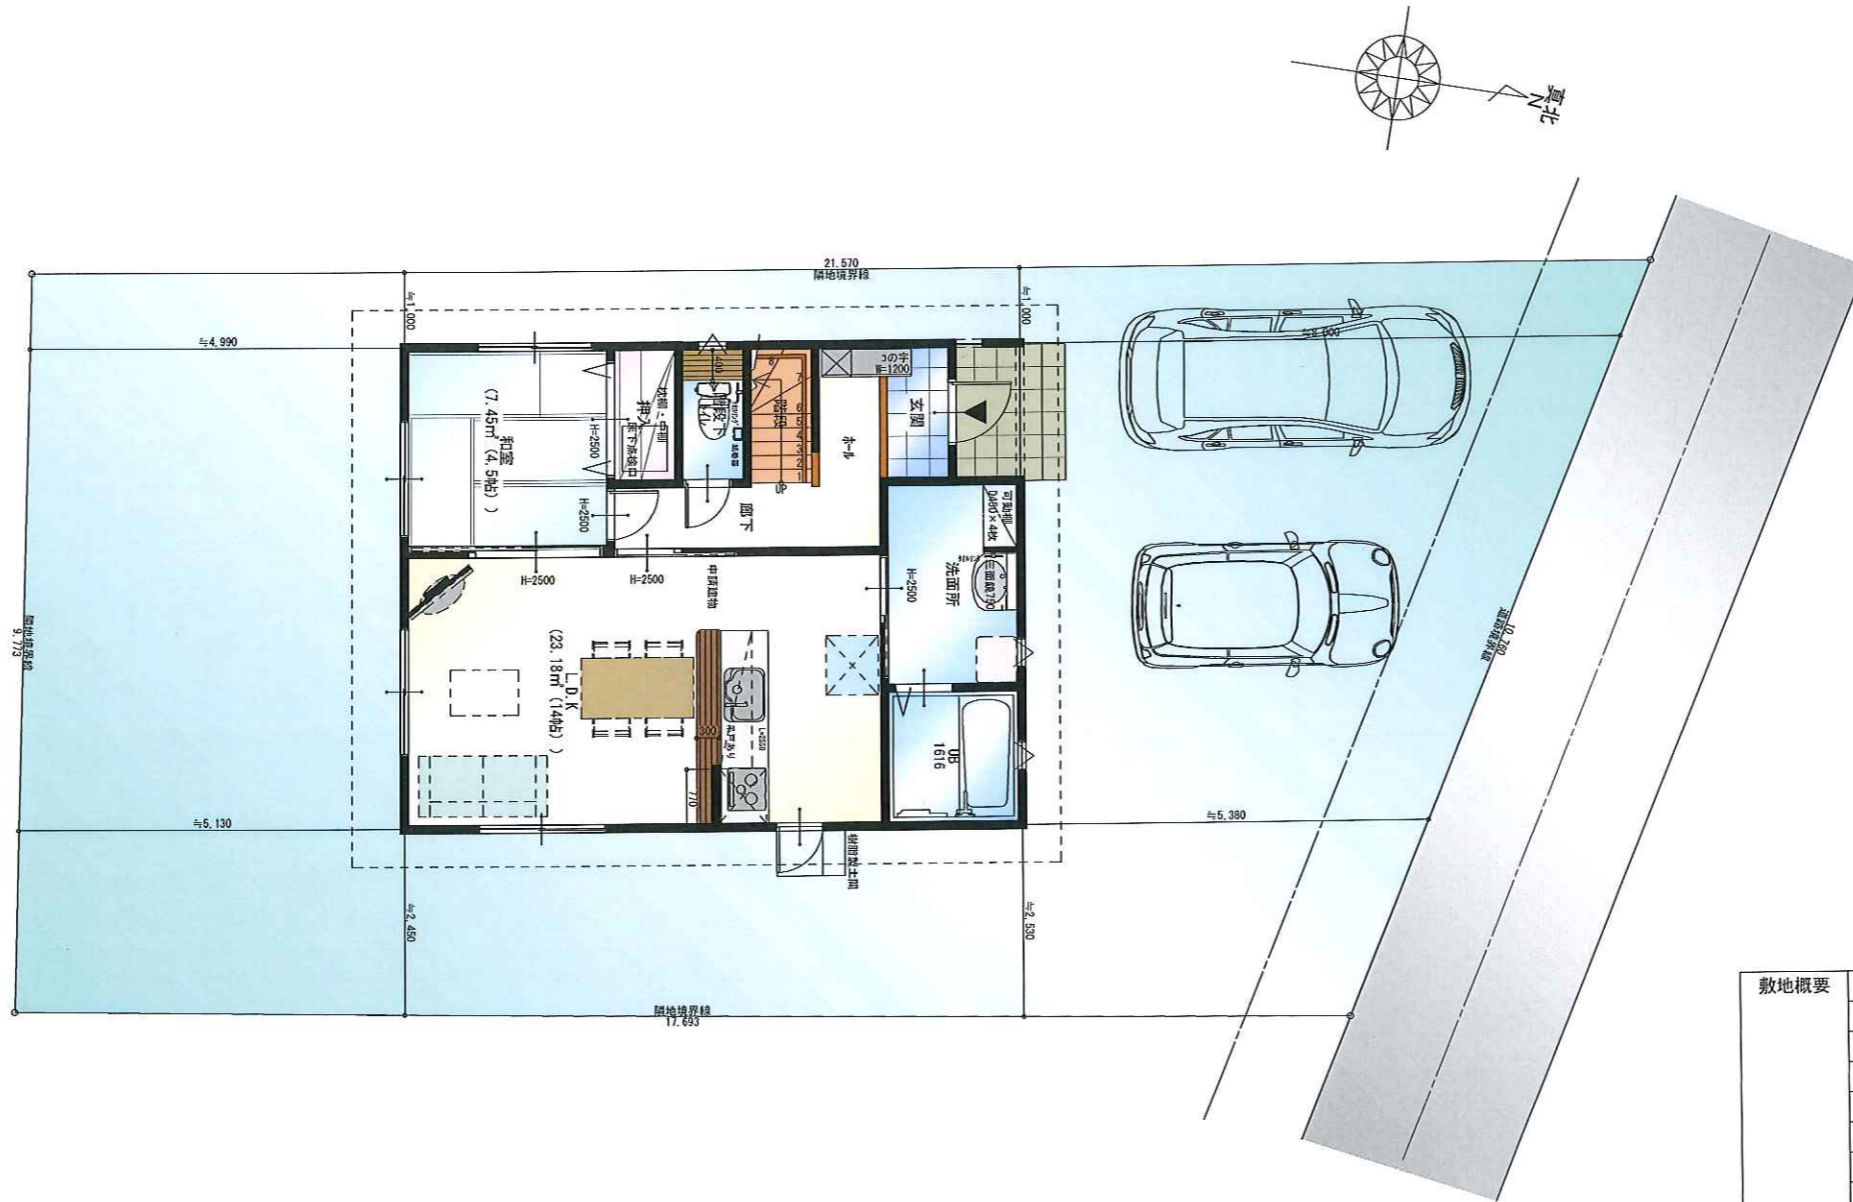

敷地概要	地名地番	岡山県岡山市東区北幸田610地内 1号地
	敷地面積	179.15㎡
	都市計画区域	都市計画区域内(市街化区域)
	用途地域	第1種住居地域
	防火地域	指定なし
	指定建ぺい率	60.00%
	指定容積率	200.00%
	道路斜線	距離×1.25
	北側斜線	
※フルハウス プラン	第1種・2種低層住居専用地域の場合、軒の高さが7mを越えるため、別途申請費用が必要になります。	


※注：この図面は仮配置にて作成しており、現地測量にてポイント決定時に配置等変更になる可能性があります。

株式会社 ヘルシーホーム
 〒702-8041 岡山市南区富浜町5-10 二級建築士事務所 岡山県知事登録 第6344号
 TEL: 086-262-0367 FAX: 086-265-5599 二級建築士 第8375号 田原 栄建


縮尺 1/100
 設計年月日 2014/05/03
 工事名称: 様邸新築工事 SGF 31N-6381-01-A
 図面名称: 配置図

1階床面積	50.51㎡	15.27坪
2階床面積	48.44㎡	14.66坪
延床面積	98.95㎡	29.93坪
施工面積	104.34㎡	31.56坪
建築面積	52.17㎡	15.78坪

図面No. 1

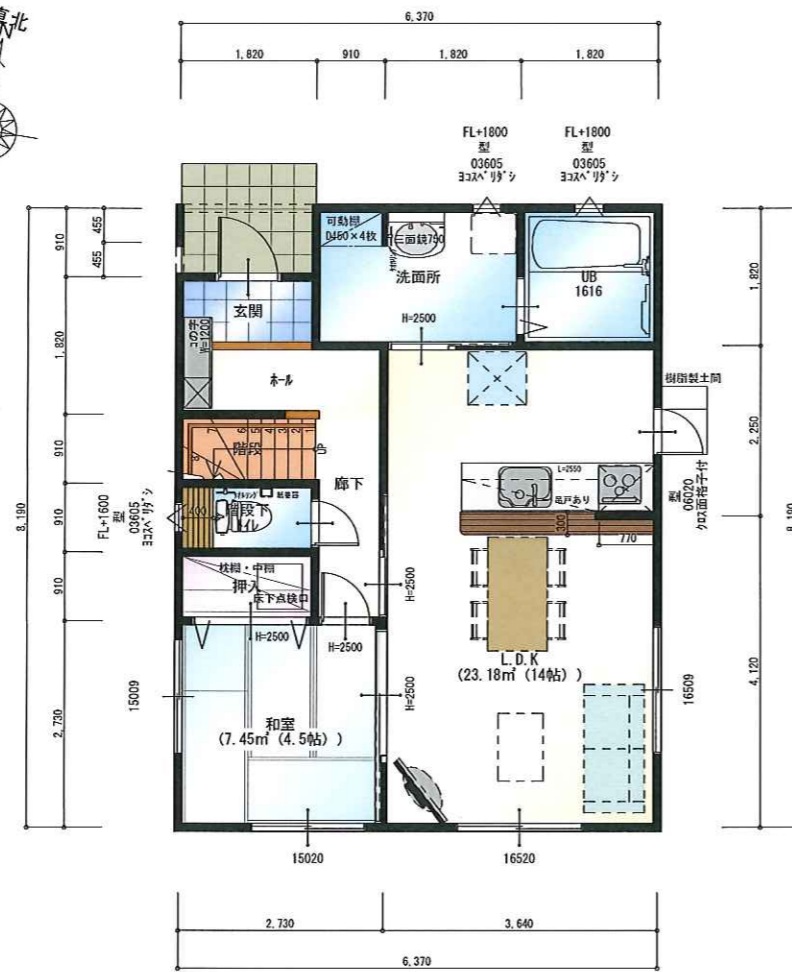

1階 平面図 S:1/100

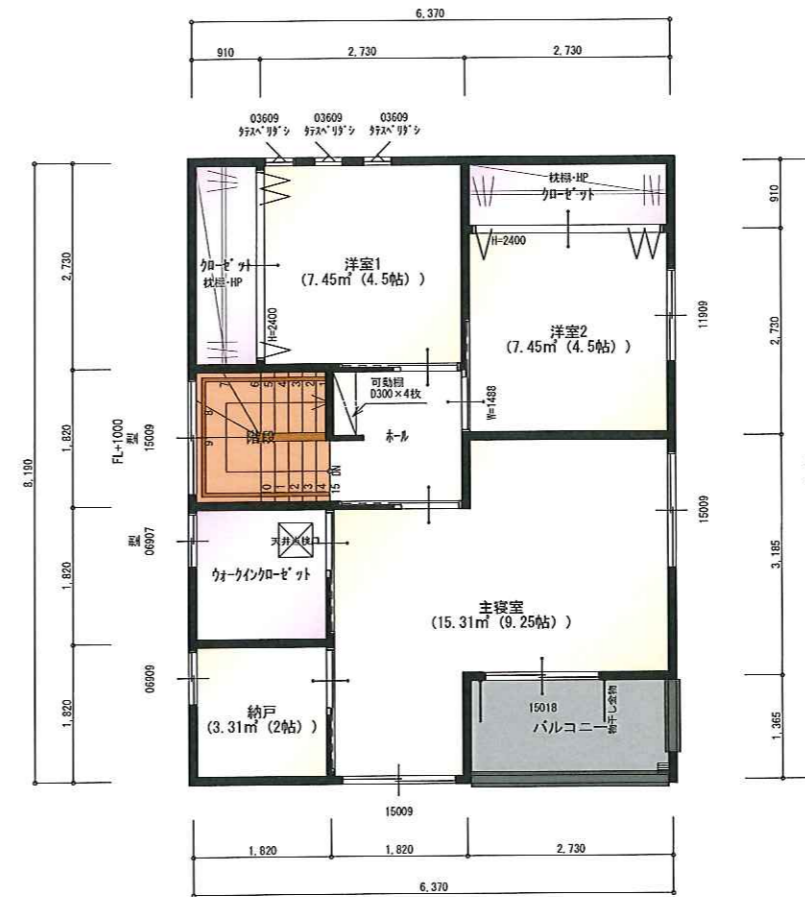

2階 平面図 S:1/100

株式会社 ヘルシーホーム

〒702-8041 岡山市南区富浜町5-10
TEL: 086-262-0367 FAX: 086-265-5599

二級建築士事務所 岡山県知事登録 第6344号
二級建築士 第8375号 田原 栄建

縮尺
1/100

設計年月日
2014/05/03


工事名称: 様邸新築工事 SGF 31N-6381-01-A 11

図面名称: 1階・2階平面図


確認日

図面No.


2

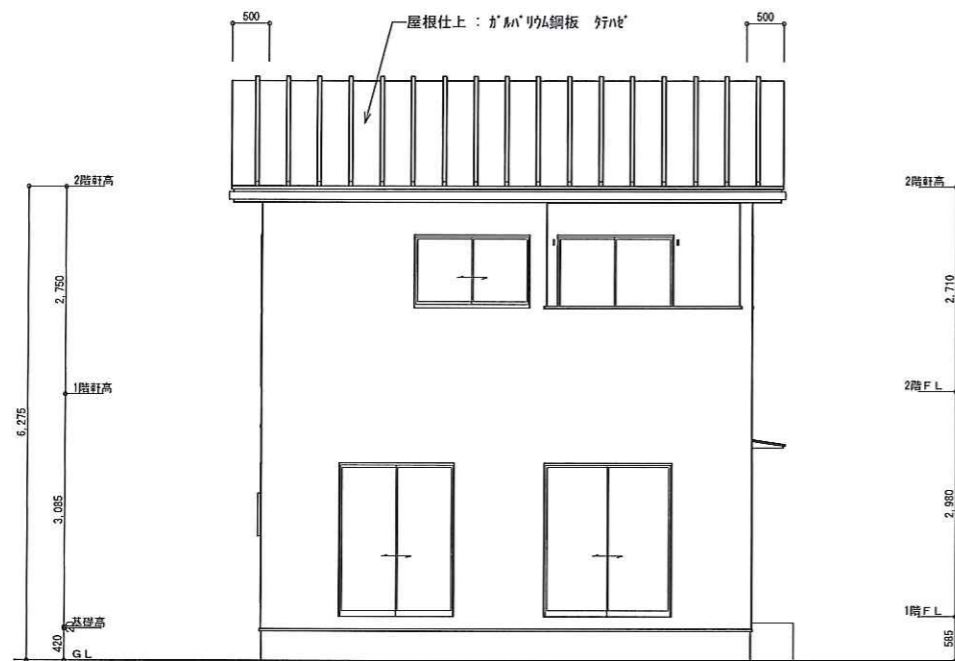


南側 立面図 S:1/100

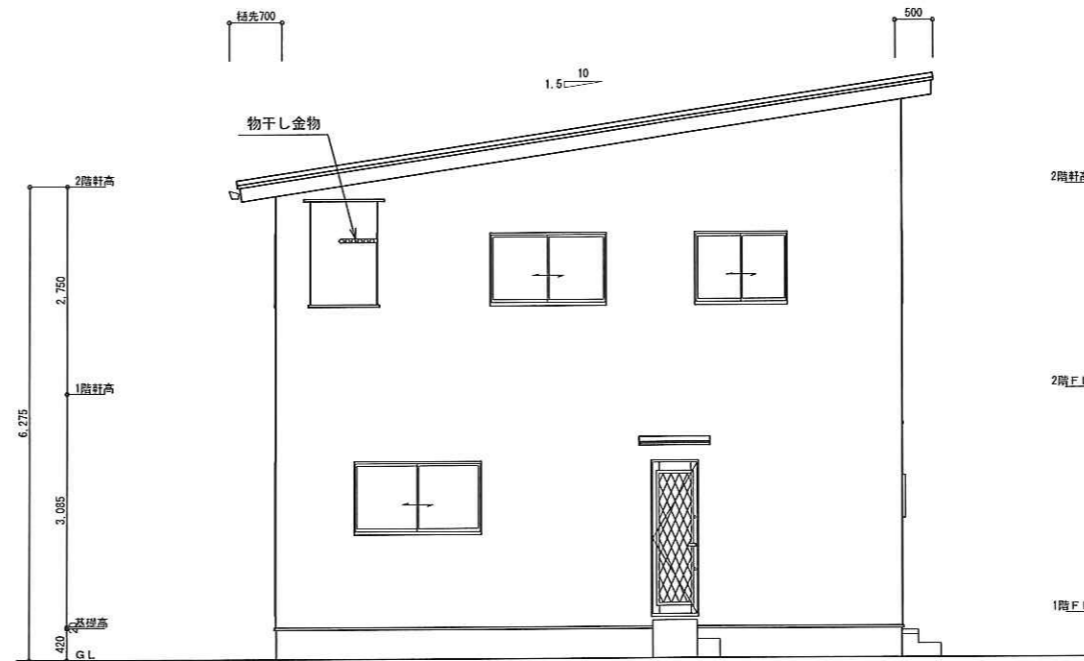

東側 立面図 S:1/100

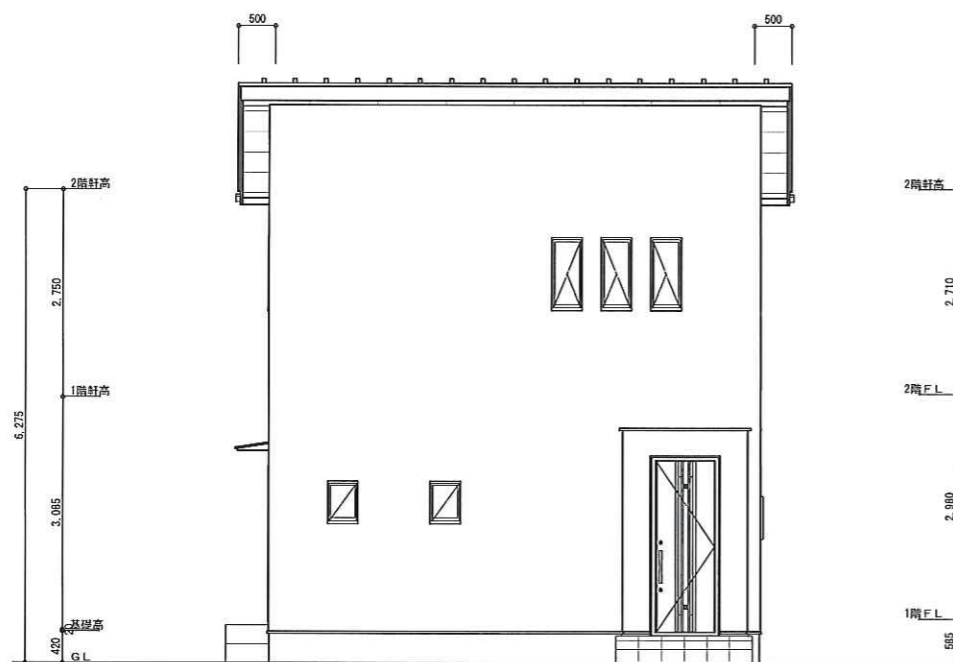

北側 立面図 S:1/100

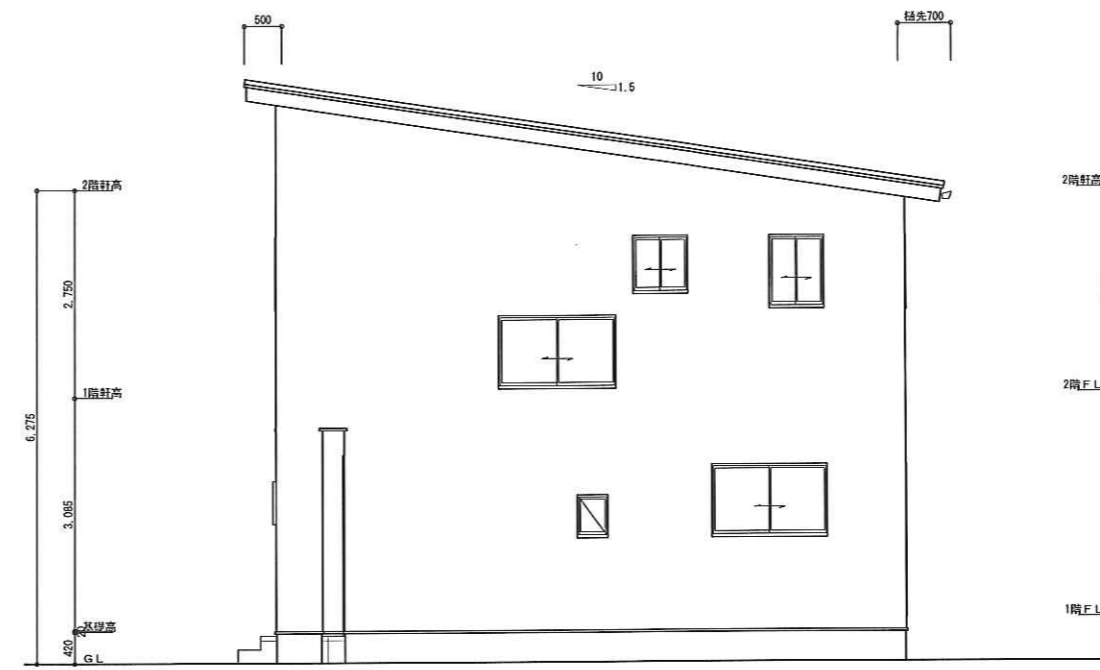

西側 立面図 S:1/100

株式会社 ヘルシーホーム

〒702-8041 岡山市南区富浜町5-10 二級建築士事務所 岡山県知事登録 第6344号
 TEL: 086-262-0367 FAX: 086-265-5599 二級建築士 第8375号 田原 栄建

縮尺
1/100
設計年月日
2014/05/03

工事名称: 様邸新築工事

図面名称: 立面図

SGF 31N-6381-01-A 11

確認日

図面No.

3